


# PIANTA PIANO PRIMO

STATO DI PROGETTO

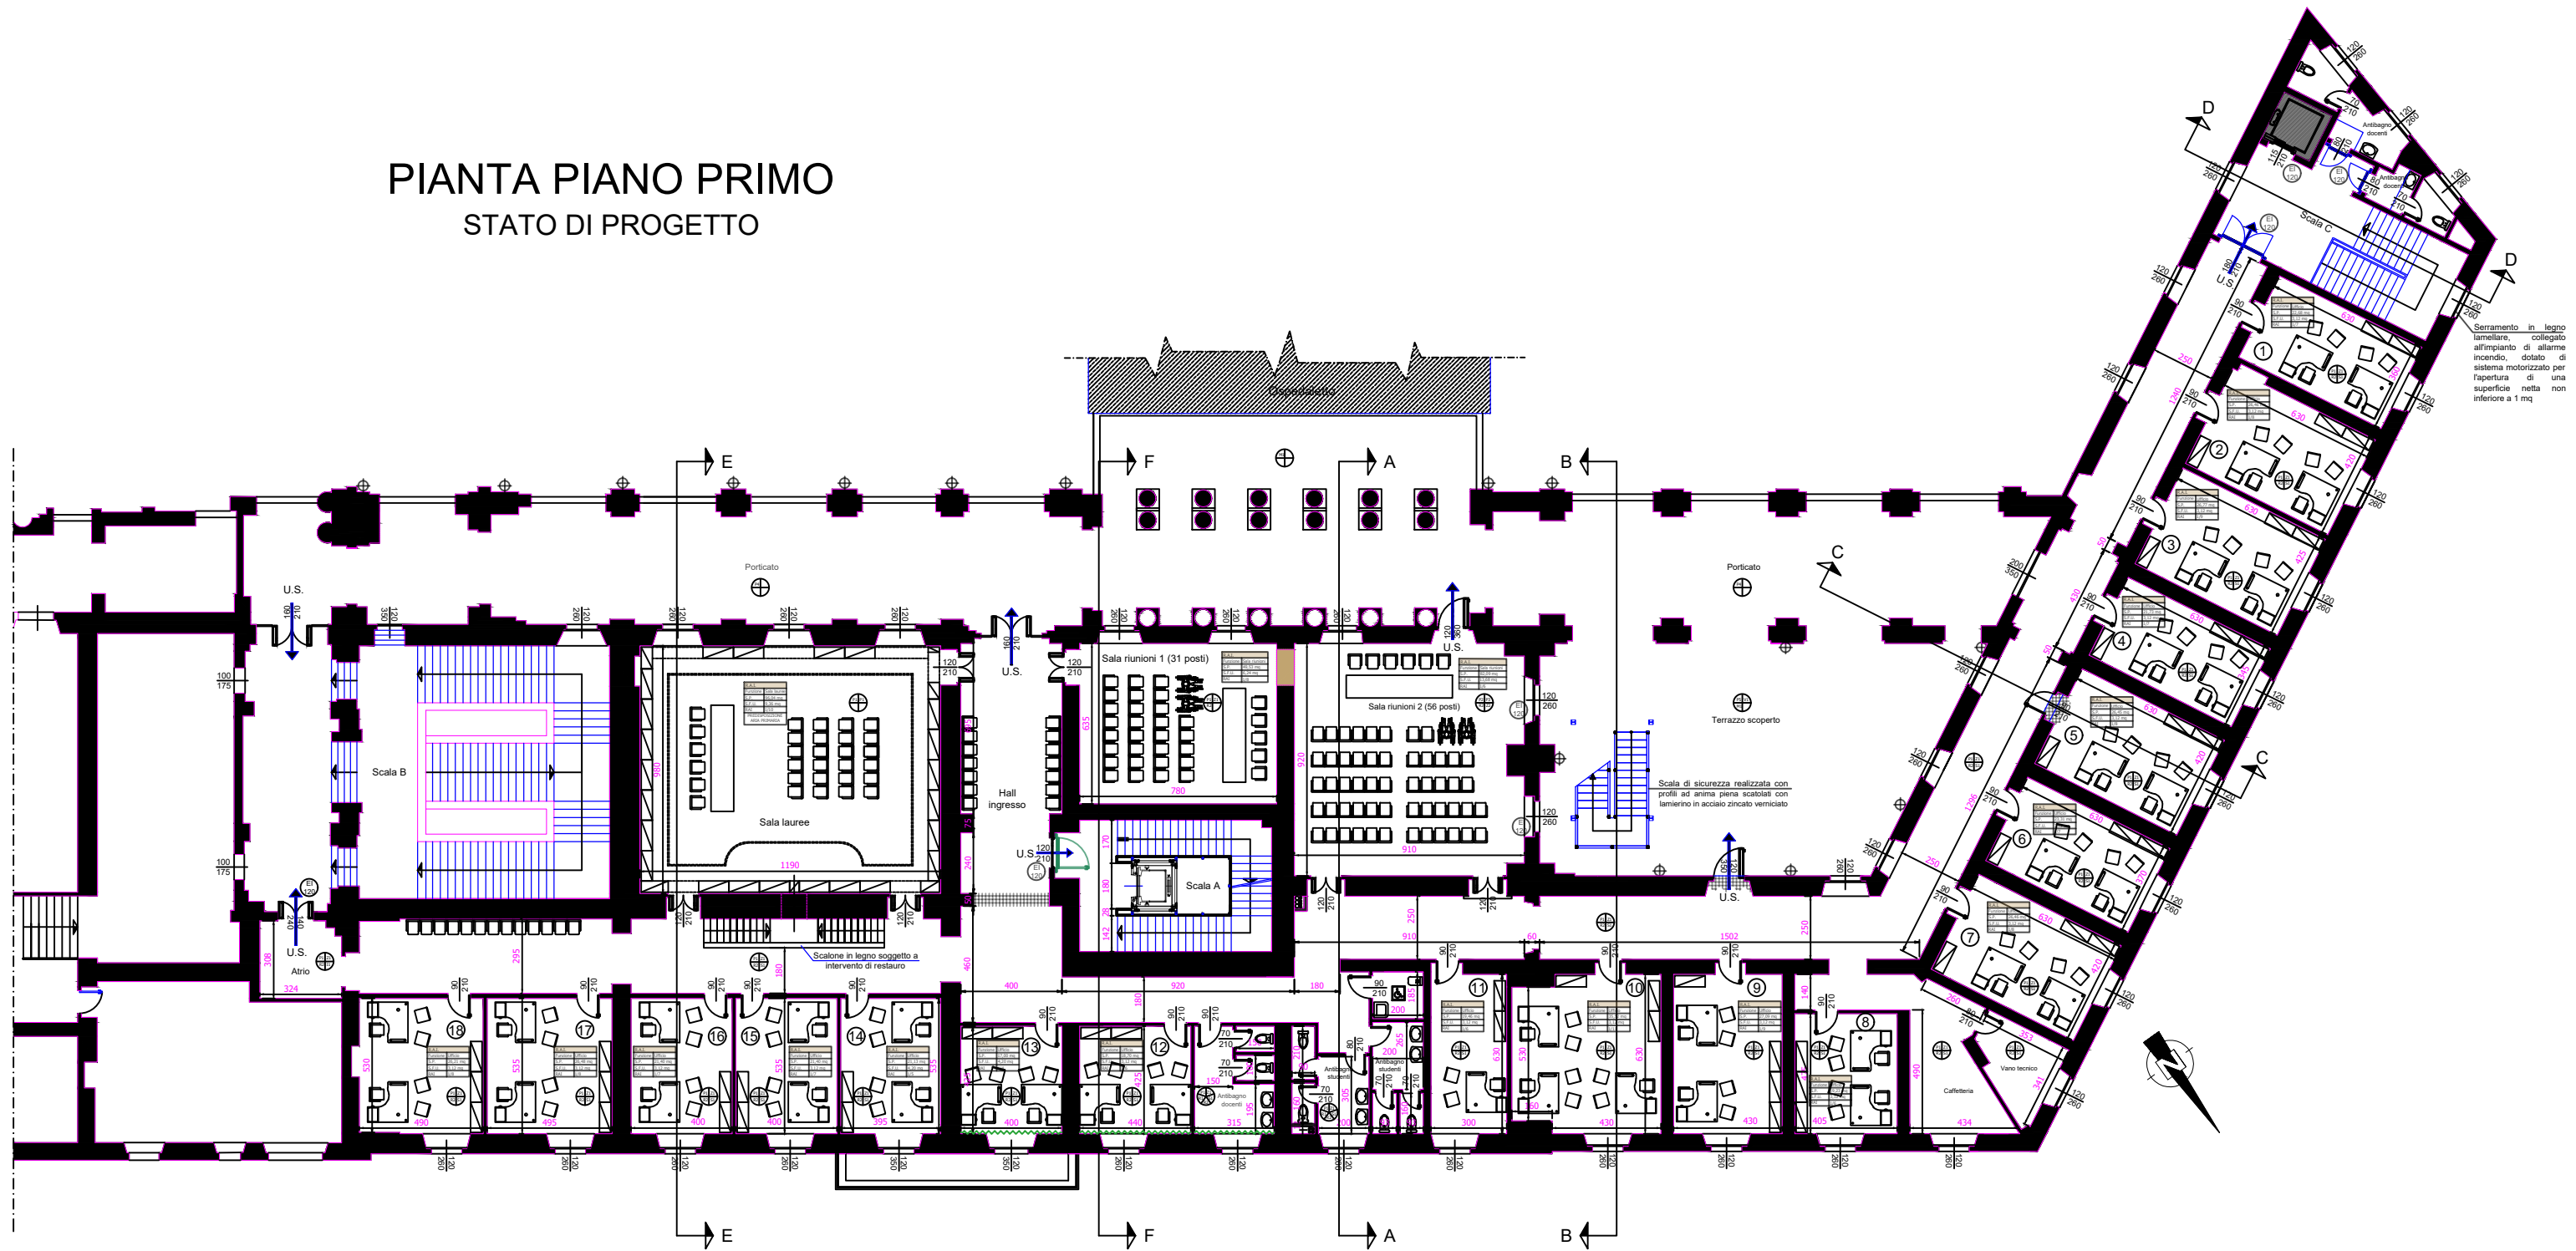

Serramento in legno lamellare, collegato all'impianto di allarme incendio, dotato di sistema motorizzato per l'apertura di una superficie netta non inferiore a 1 mq.

Scala di sicurezza realizzata con profili ad anima piena scabotati con lamierino in acciaio zincato verniciato

Scalone in legno soggetto a intervento di restauro